

Comune di Triggiano

Città Metropolitana di Bari



PROGRAMMA INNOVATIVO NAZIONALE PER LA QUALITÀ DELL'ABITARE

Decreto 16 settembre 2020, n. 395

RIQUALIFICAZIONE DEI BORGHI STORICI

REALIZZAZIONE DI ALLOGGI PER ERS NEL CENTRO STORICO
MEDIANTE IL RECUPERO DI EDIFICI ESISTENTI

PROGETTO FATTIBILITÀ TECNICO-ECONOMICA

Il Sindaco: Dott. Antonio Donatelli

data: marzo 2023

ELABORATO

NUMERO

02

CONTESTO D'INTERVENTO E IMMOBILI OGGETTO DI RECUPERO


PROGETTAZIONE

SETTORE ASSETTO DEL TERRITORIO

Dirigente/RUP:
Progettisti:

Ing. Carlo Ronzino
Arch. Paola Cardinale
Geom. Vito Innamorato
Geom. Salvatore Fortunato

CONTESTO D'INTERVENTO

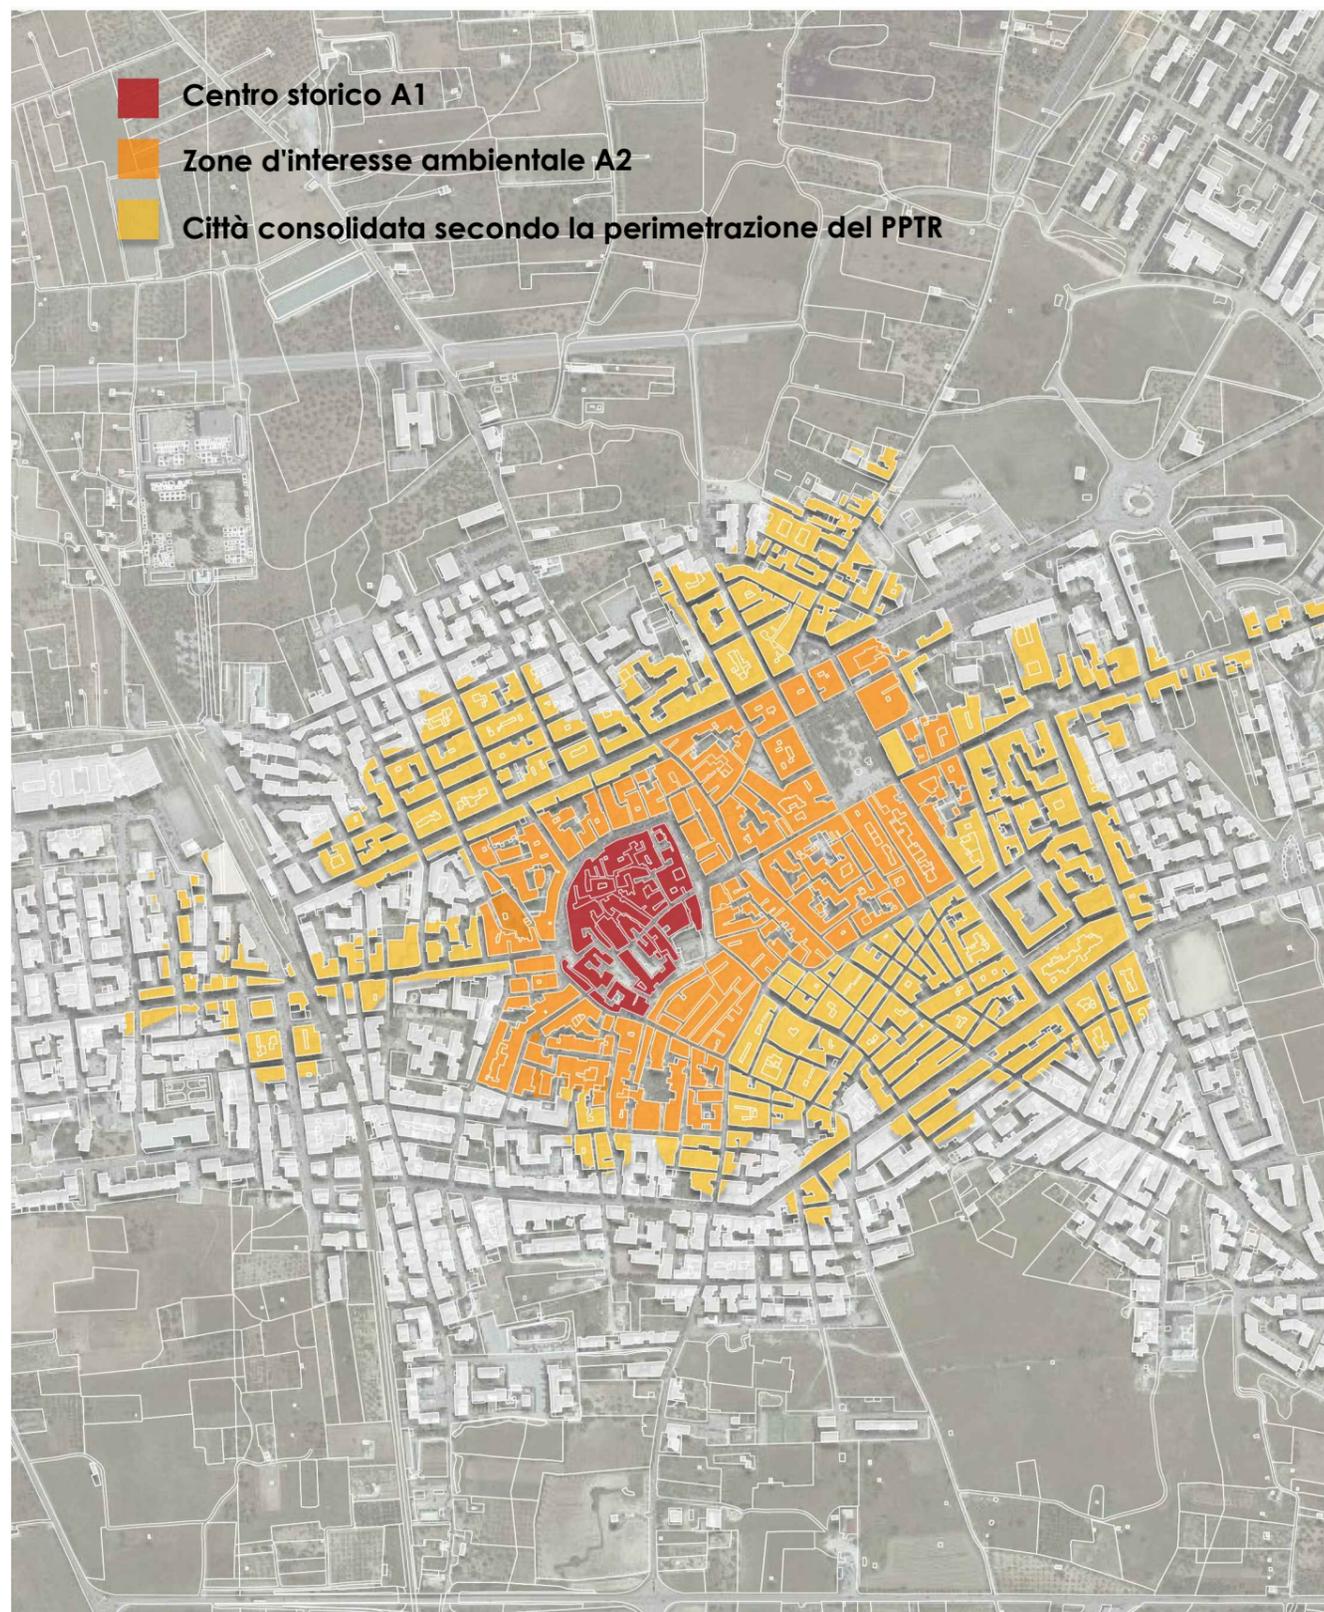


Aerofotogrammetria | Scala 1: 8000



Estratto di mappa con identificazione immobili oggetto d'intervento | Scala 1: 2000

IMMOBILI OGGETTO DI RECUPERO

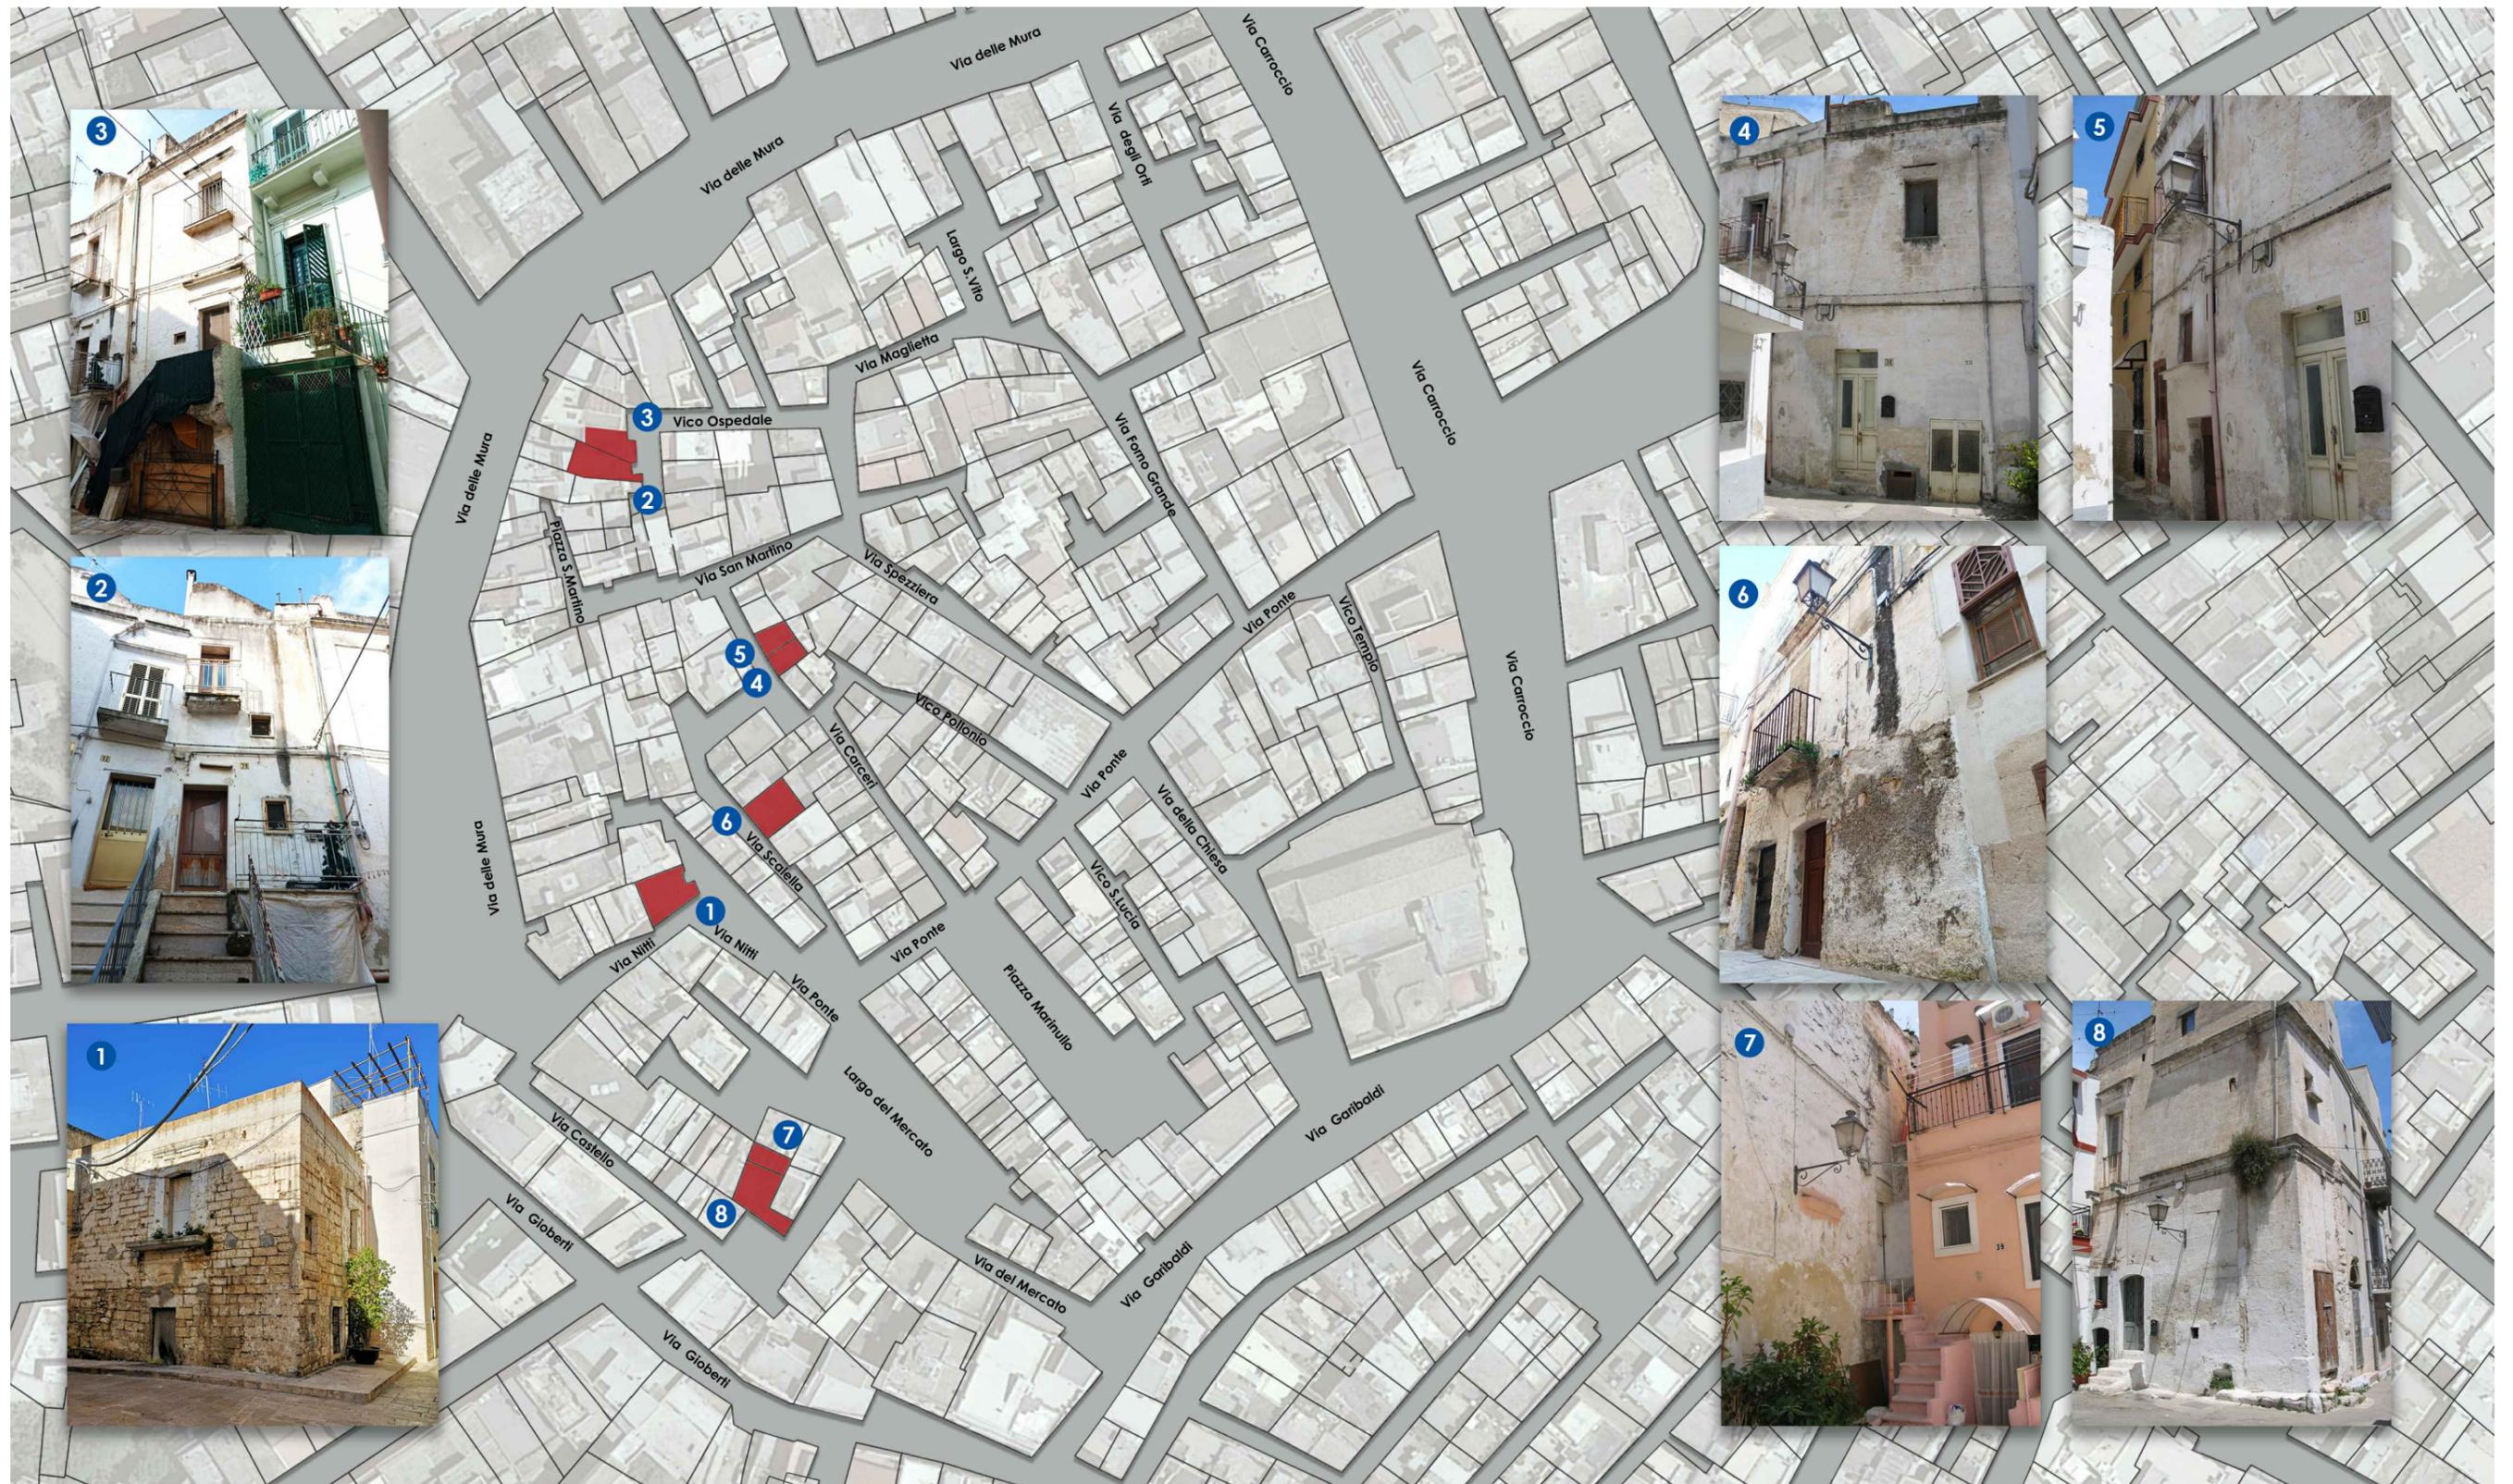

Localizzazione e documentazione fotografica degli immobili oggetto d'intervento | Scala 1: 2000